



**Wohnung A6.12: 3.5 Zi Whg 88.3 m<sup>2</sup> (Flächenangabe ohne Balkon)**

Haus A, Ammerswilerstr. 31f  
3. Obergeschoss | Dachgeschoss


Kellerabteil A6.U.03 8.3 m<sup>2</sup>

Flächenangaben NF, FF und KF  
exkl. Fassade gem. SIA 416

VERMIETUNG UND VERWALTUNG



REALIT TREUHAND AG  
Bahnhofstrasse 41, 5600 Lenzburg  
Telefon: 062 885 88 00  
info@realit.ch, www.realit.ch

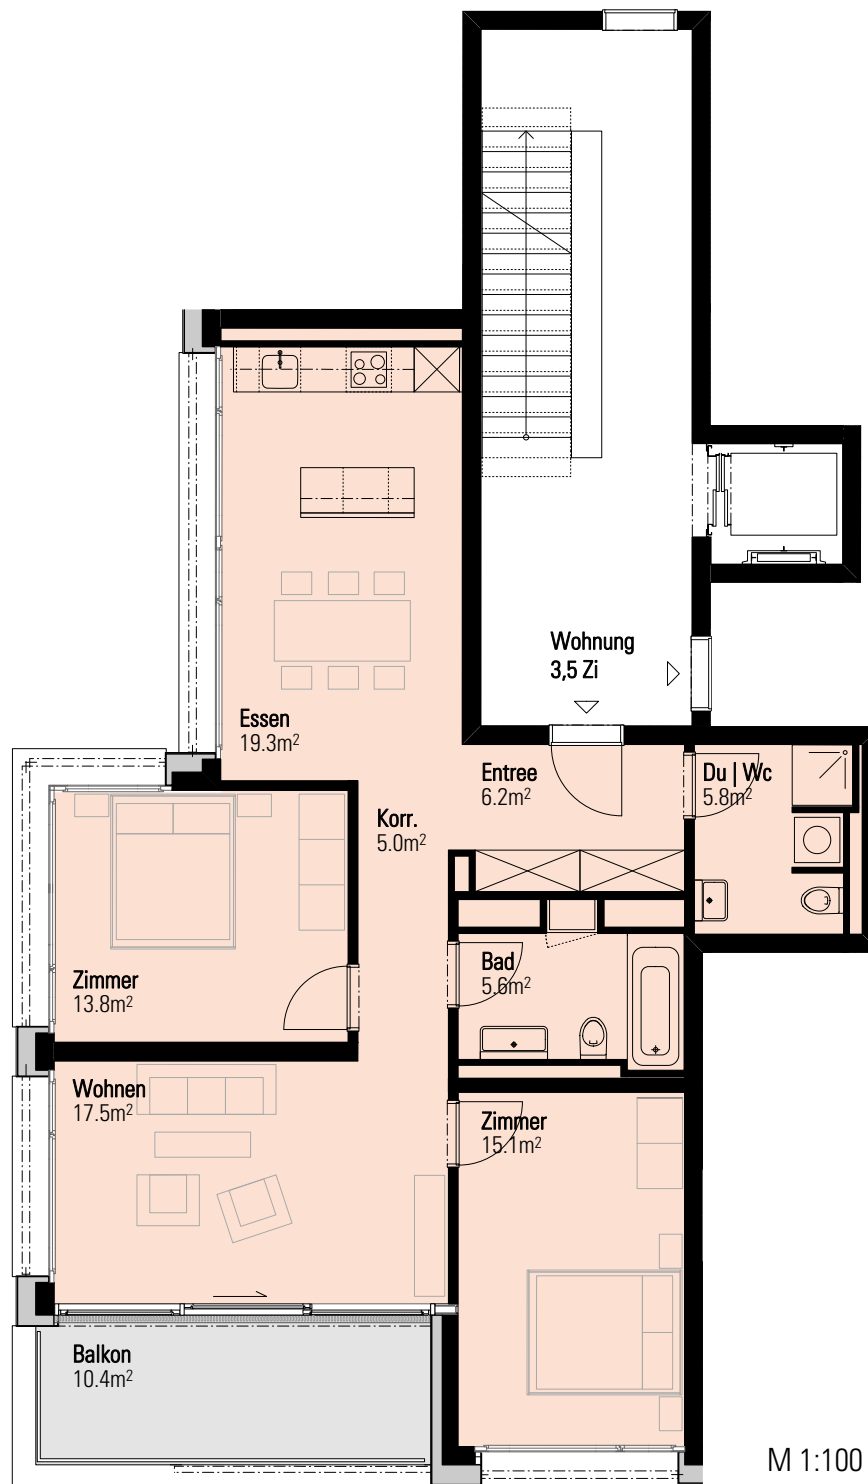

M 1:100

