


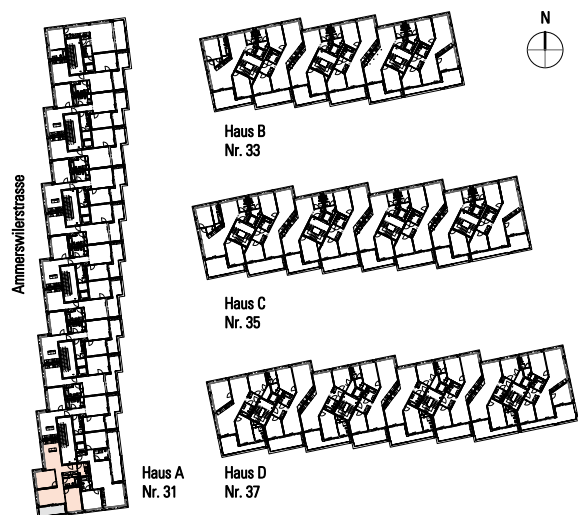

Wohnung A6.6: 3.5 Zi Whg 88.3 m² (Flächenangabe ohne Balkon)

Haus A, Ammerswilerstr. 31f
1.Obergeschoss


Kellerabteil A6.U.17 14.2 m²

Flächenangaben NF, FF und KF
exkl. Fassade gem. SIA 416

VERMIETUNG UND VERWALTUNG

realit

REALIT TREUHAND AG
Bahnhofstrasse 41, 5600 Lenzburg
Telefon: 062 885 88 00
info@realit.ch, www.realit.ch

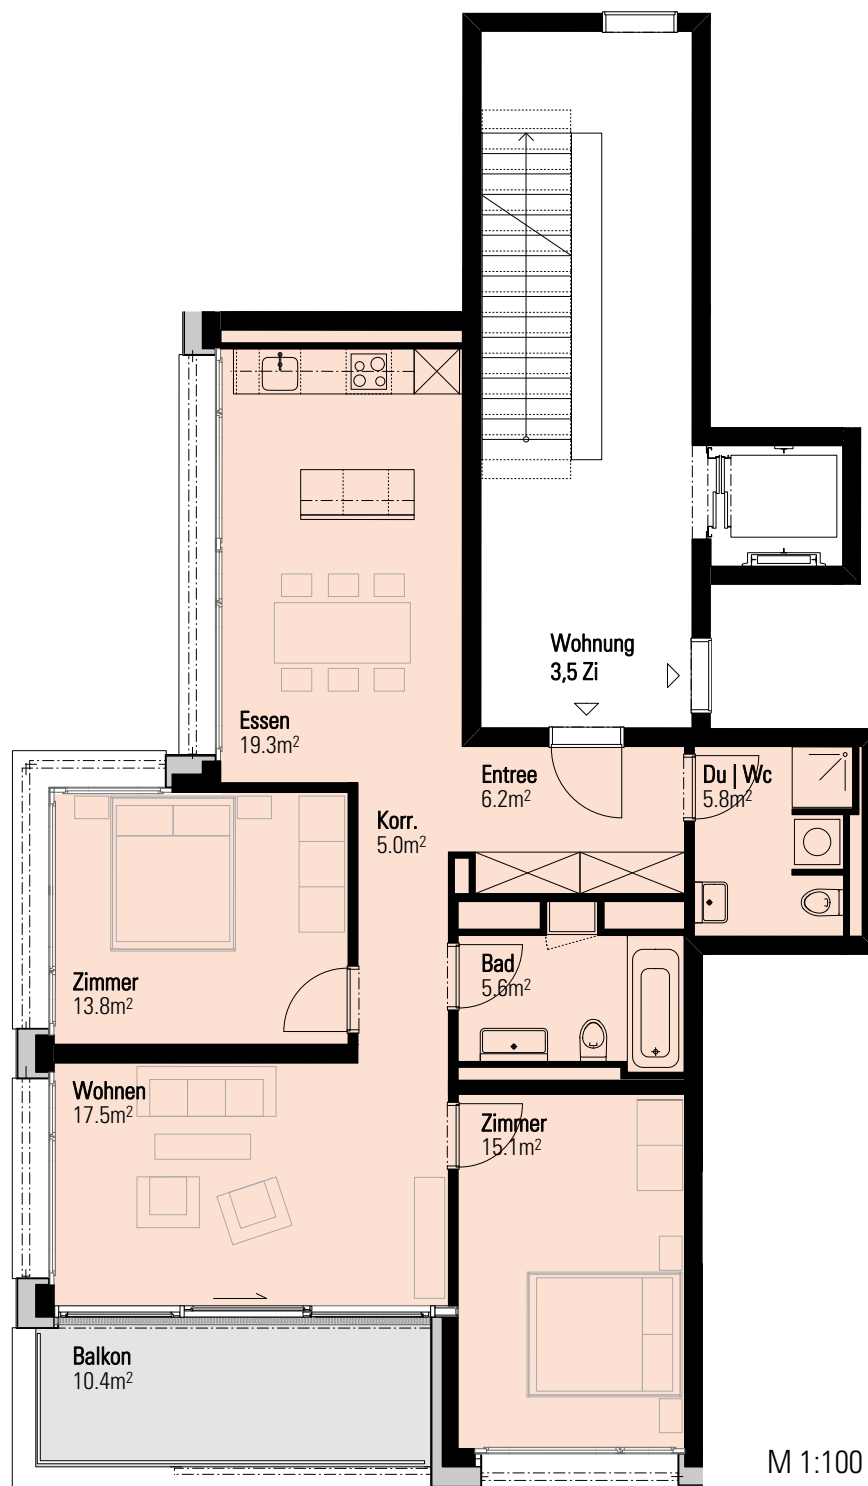

M 1:100

